


LEGENDA - INSEDIAMENTI SPARSI

Casei Pietra (art. 60/a)	Ville (art. 60/b)
Case padronali (art. 60/c)	Altri edifici residenziali (art. 60/d)
Edifici rurali	
Edifici ante 1859 (art. 61)	Edifici post 1859 (art. 61)
Edifici legati ad attività di trasformazione	
Mulini, mulinerie, Filande, Tucine (art. 62/a)	Fornaci (art. 62/b)
Edifici e strutture collettive	
Chiese (art. 63/a)	Scuole (art. 63/b)
Alberghi o locande (art. 63/c)	
Manifesti economici	
di distribuzione idrica (art. 64/a)	Impari alla viabilità (art. 64/b)
di carattere aereo (art. 64/c)	Stabilimenti per l'edilizia (art. 64)
Volumi di valorizzazione (art. 65)	
Zone storiche subesistenti (art. 67, 68, 69, 70)	
Zone di utilizzo ospitaliero (art. 71, 72, 73)	
Insediamenti aggregati	
Confine comunale	

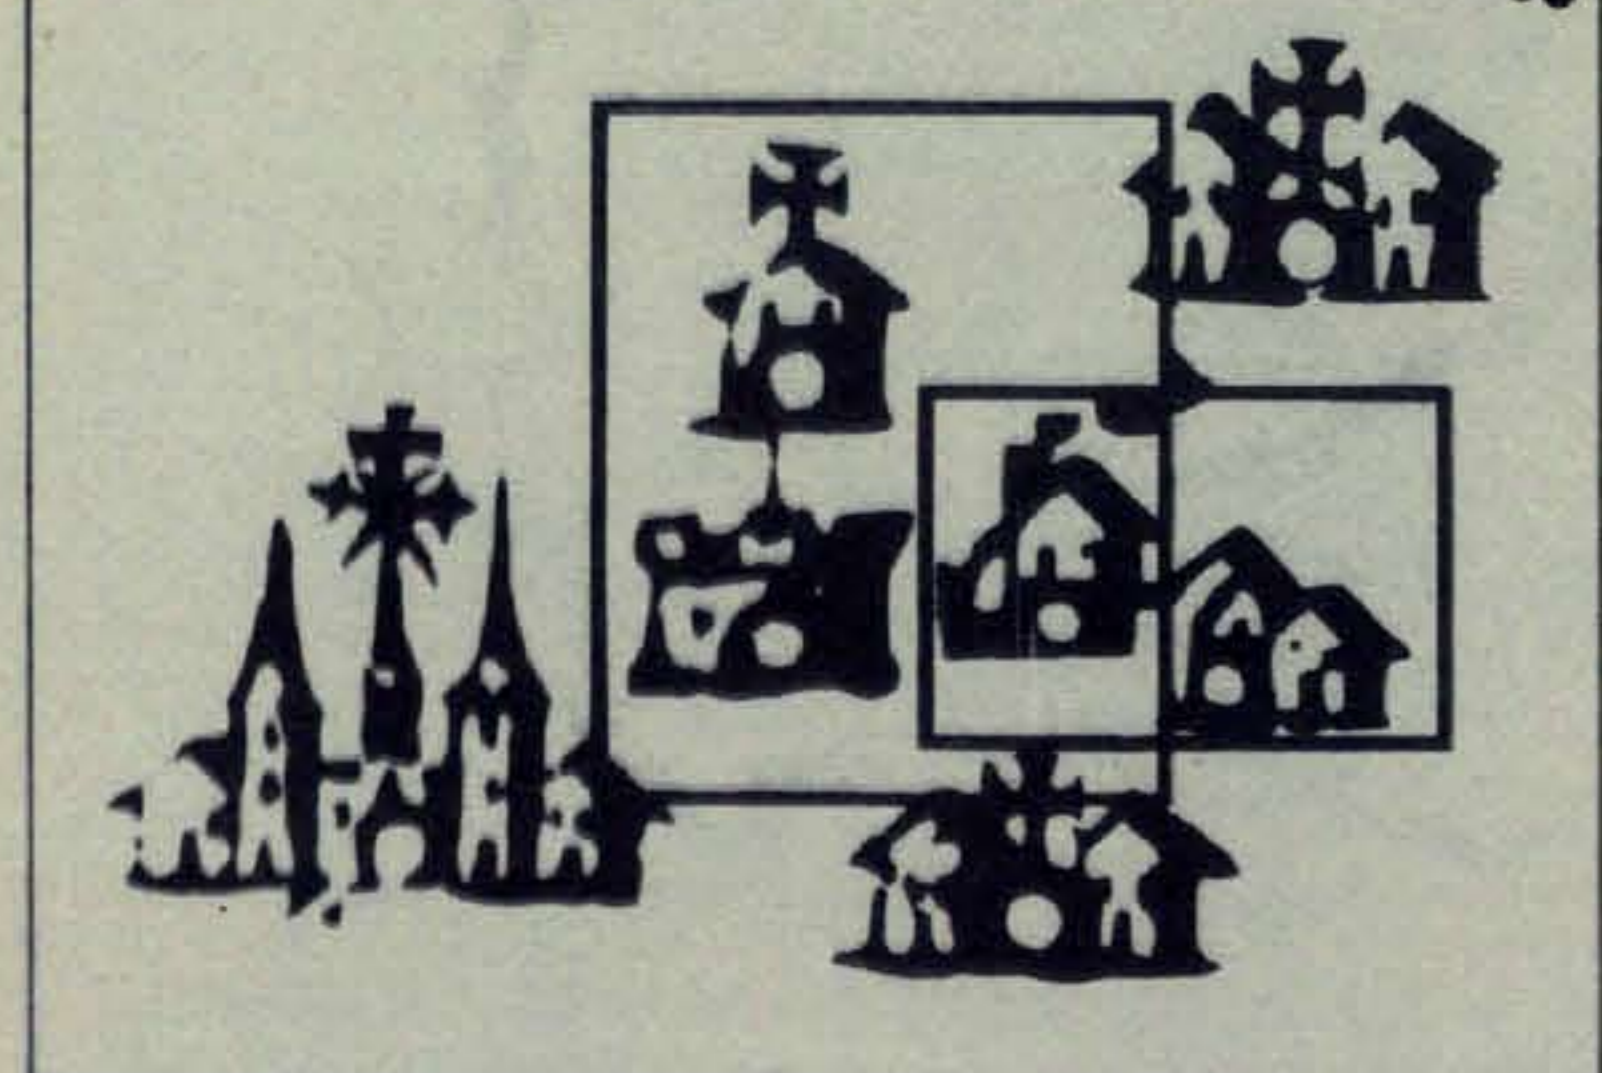

PROGETTO tavola B6

RAPPORTO 1:5000

COMUNI:

- CANAL S. BOVO
- FIERA DI PRIMERO
- IMER
- MEZZANO
- TONADICO
- TRANSACQUA
- SAGRON MIS
- SIROR

18 JIC 1984

Comprensorio di Primiero

PIANO GENERALE degli INSEDIAMENTI STORICI

PROGETTO: UFFICIO TECNICO COMPRESORIALE

